
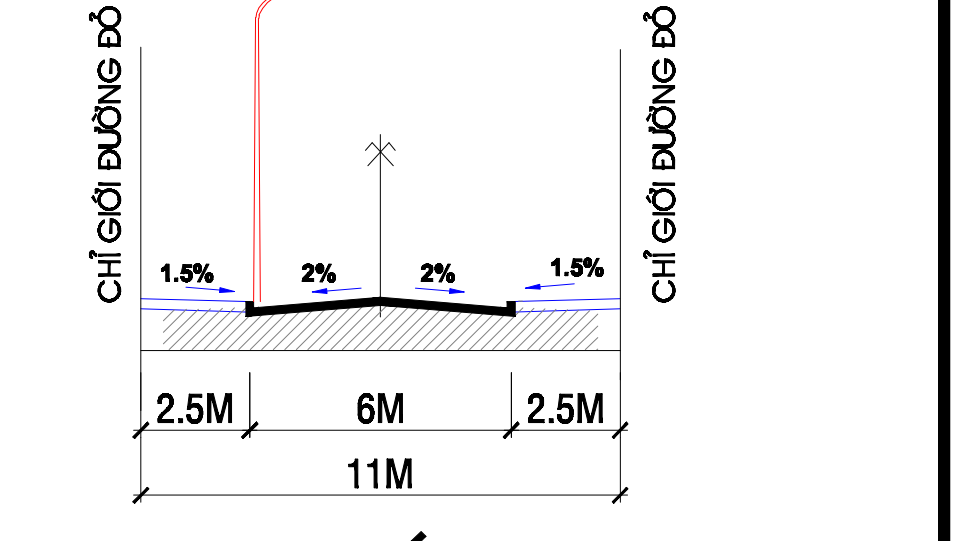
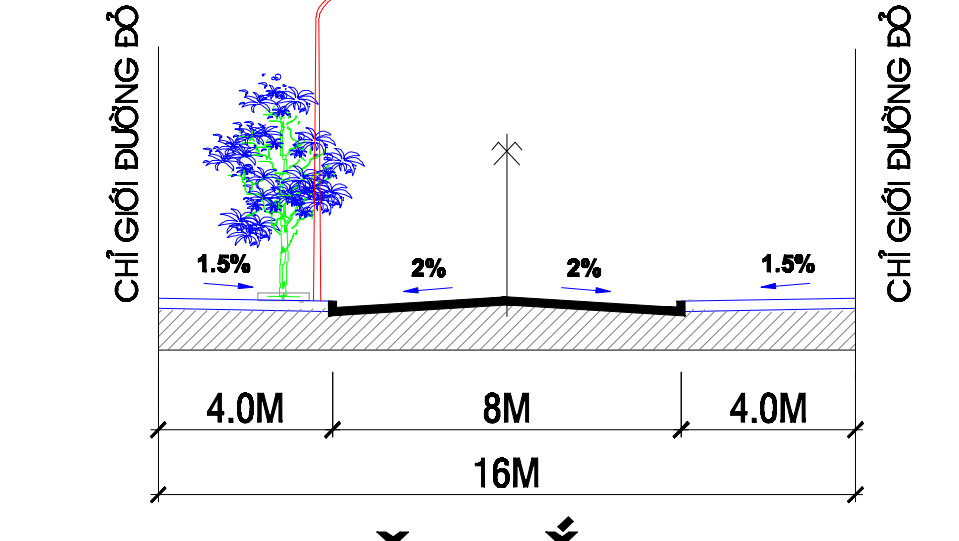
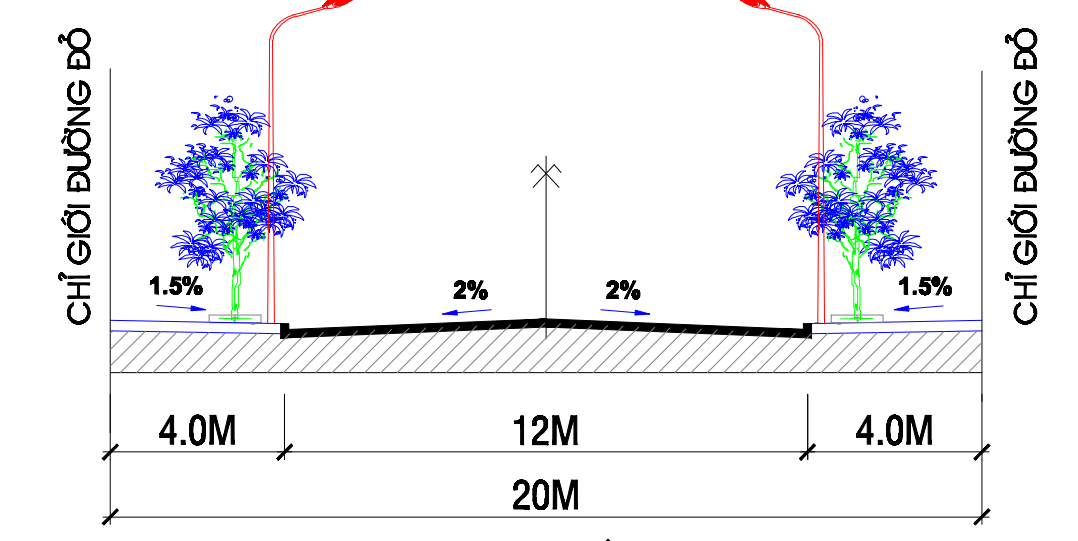
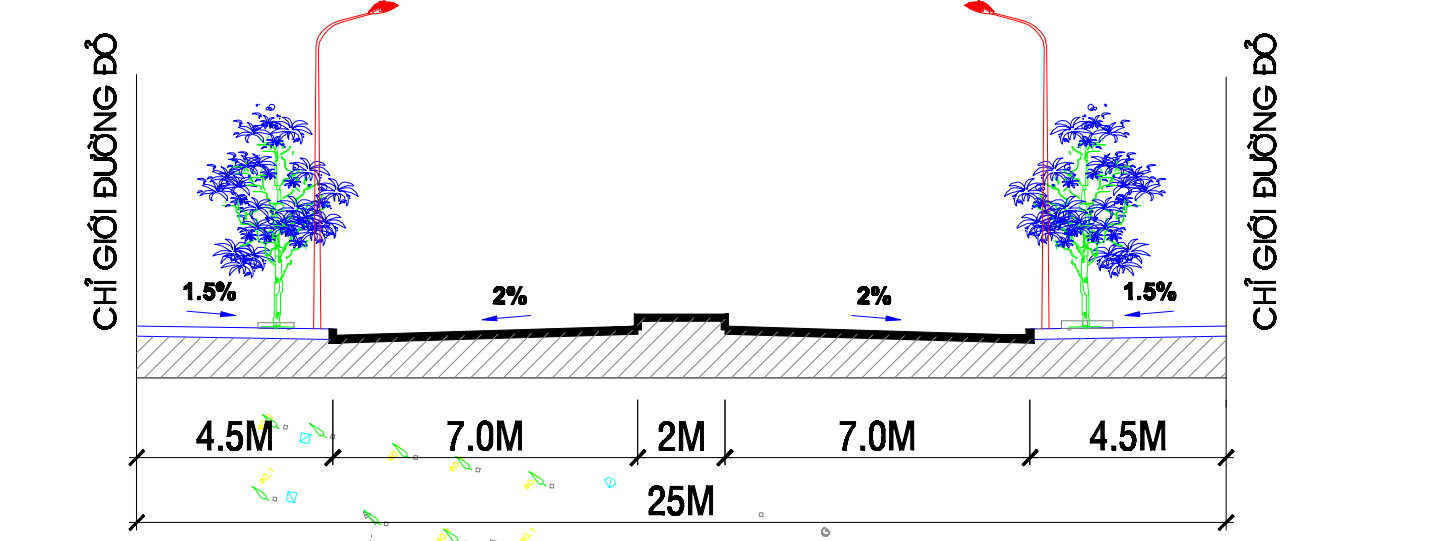
 


C.TY CP TV KT & XD KH

THÀNH PHỐ CAM RANH - TỈNH KHÁNH HÒA
 QUY HOẠCH CHI TIẾT XÂY DỰNG TỶ LỆ 1/500 TRỤC ĐƯỜNG 22 THÁNG 8, THÀNH PHỐ CAM RANH
BẢN ĐỒ QUY HOẠCH GIAO THÔNG

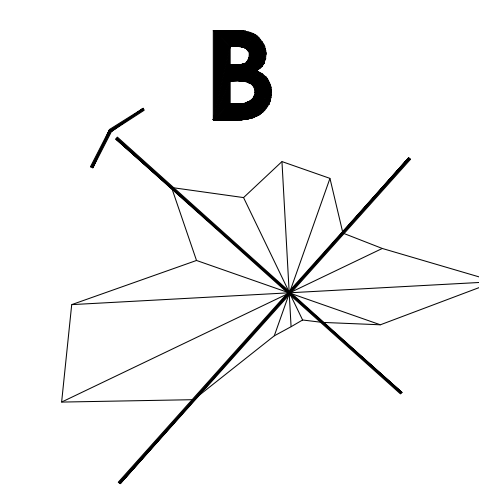

- GHI CHÚ**
- 2.00 CAO ĐỘ TIM ĐƯỜNG THIẾT KẾ (M)
 - 1.00 CAO ĐỘ HIỆN TRẠNG (M)
 - 0.003 ĐỘ DỐC ĐƯỜNG/ HƯỚNG DỐC
 - L=136M CHIỀU DÀI TUYẾN (M)
 - R=250M BÁN KÍNH ĐƯỜNG CONG BẰNG (M)
 - R8 BÁN KÍNH ĐƯỜNG BÓ VÍA (M)

BẢNG THÔNG KÊ HỆ THỐNG GIAO THÔNG

TÊN ĐƯỜNG	BỀ RỘNG (M)	LÒNG ĐƯỜNG (M)	D. PHÂN CÁCH (M)	VÍA HÈ (M)	CHIỀU DÀI (M)
Đ. 3 THÁNG 4	25	7 X 2	2	4.5 X 2	312
Đ. 22 THÁNG 8	24	6 X 2	0	6 X 2	1328
Đ. PHẠM VĂN ĐỒNG	20	6 X 2	0	4 X 2	261
Đ. NGUYỄN KHUYẾN	16	4 X 2	0	4 X 2	698
Đ. NGUYỄN BÌNH KIỆM	16	4 X 2	0	4 X 2	289
Đ. QUANG TRUNG	16	4 X 2	0	4 X 2	83
Đ. SỐ 6	16	4 X 2	0	4 X 2	146
Đ. QUANG TRUNG	10	2.5 X 2	0	2.5 X 2	91
Đ. NGUYỄN TRÁI	10	2.5 X 2	0	2.5 X 2	95
ĐƯỜNG SỐ 1	10	2.5 X 2	0	2.5 X 2	311
ĐƯỜNG SỐ 2	10	2.5 X 2	0	2.5 X 2	193
ĐƯỜNG SỐ 3	10	2.5 X 2	0	2.5 X 2	374
ĐƯỜNG SỐ 4	10	2.5 X 2	0	2.5 X 2	229
ĐƯỜNG SỐ 5	10	2.5 X 2	0	2.5 X 2	124
ĐƯỜNG SỐ 7	11	3.0 X 2	0	2.5 X 2	120

