
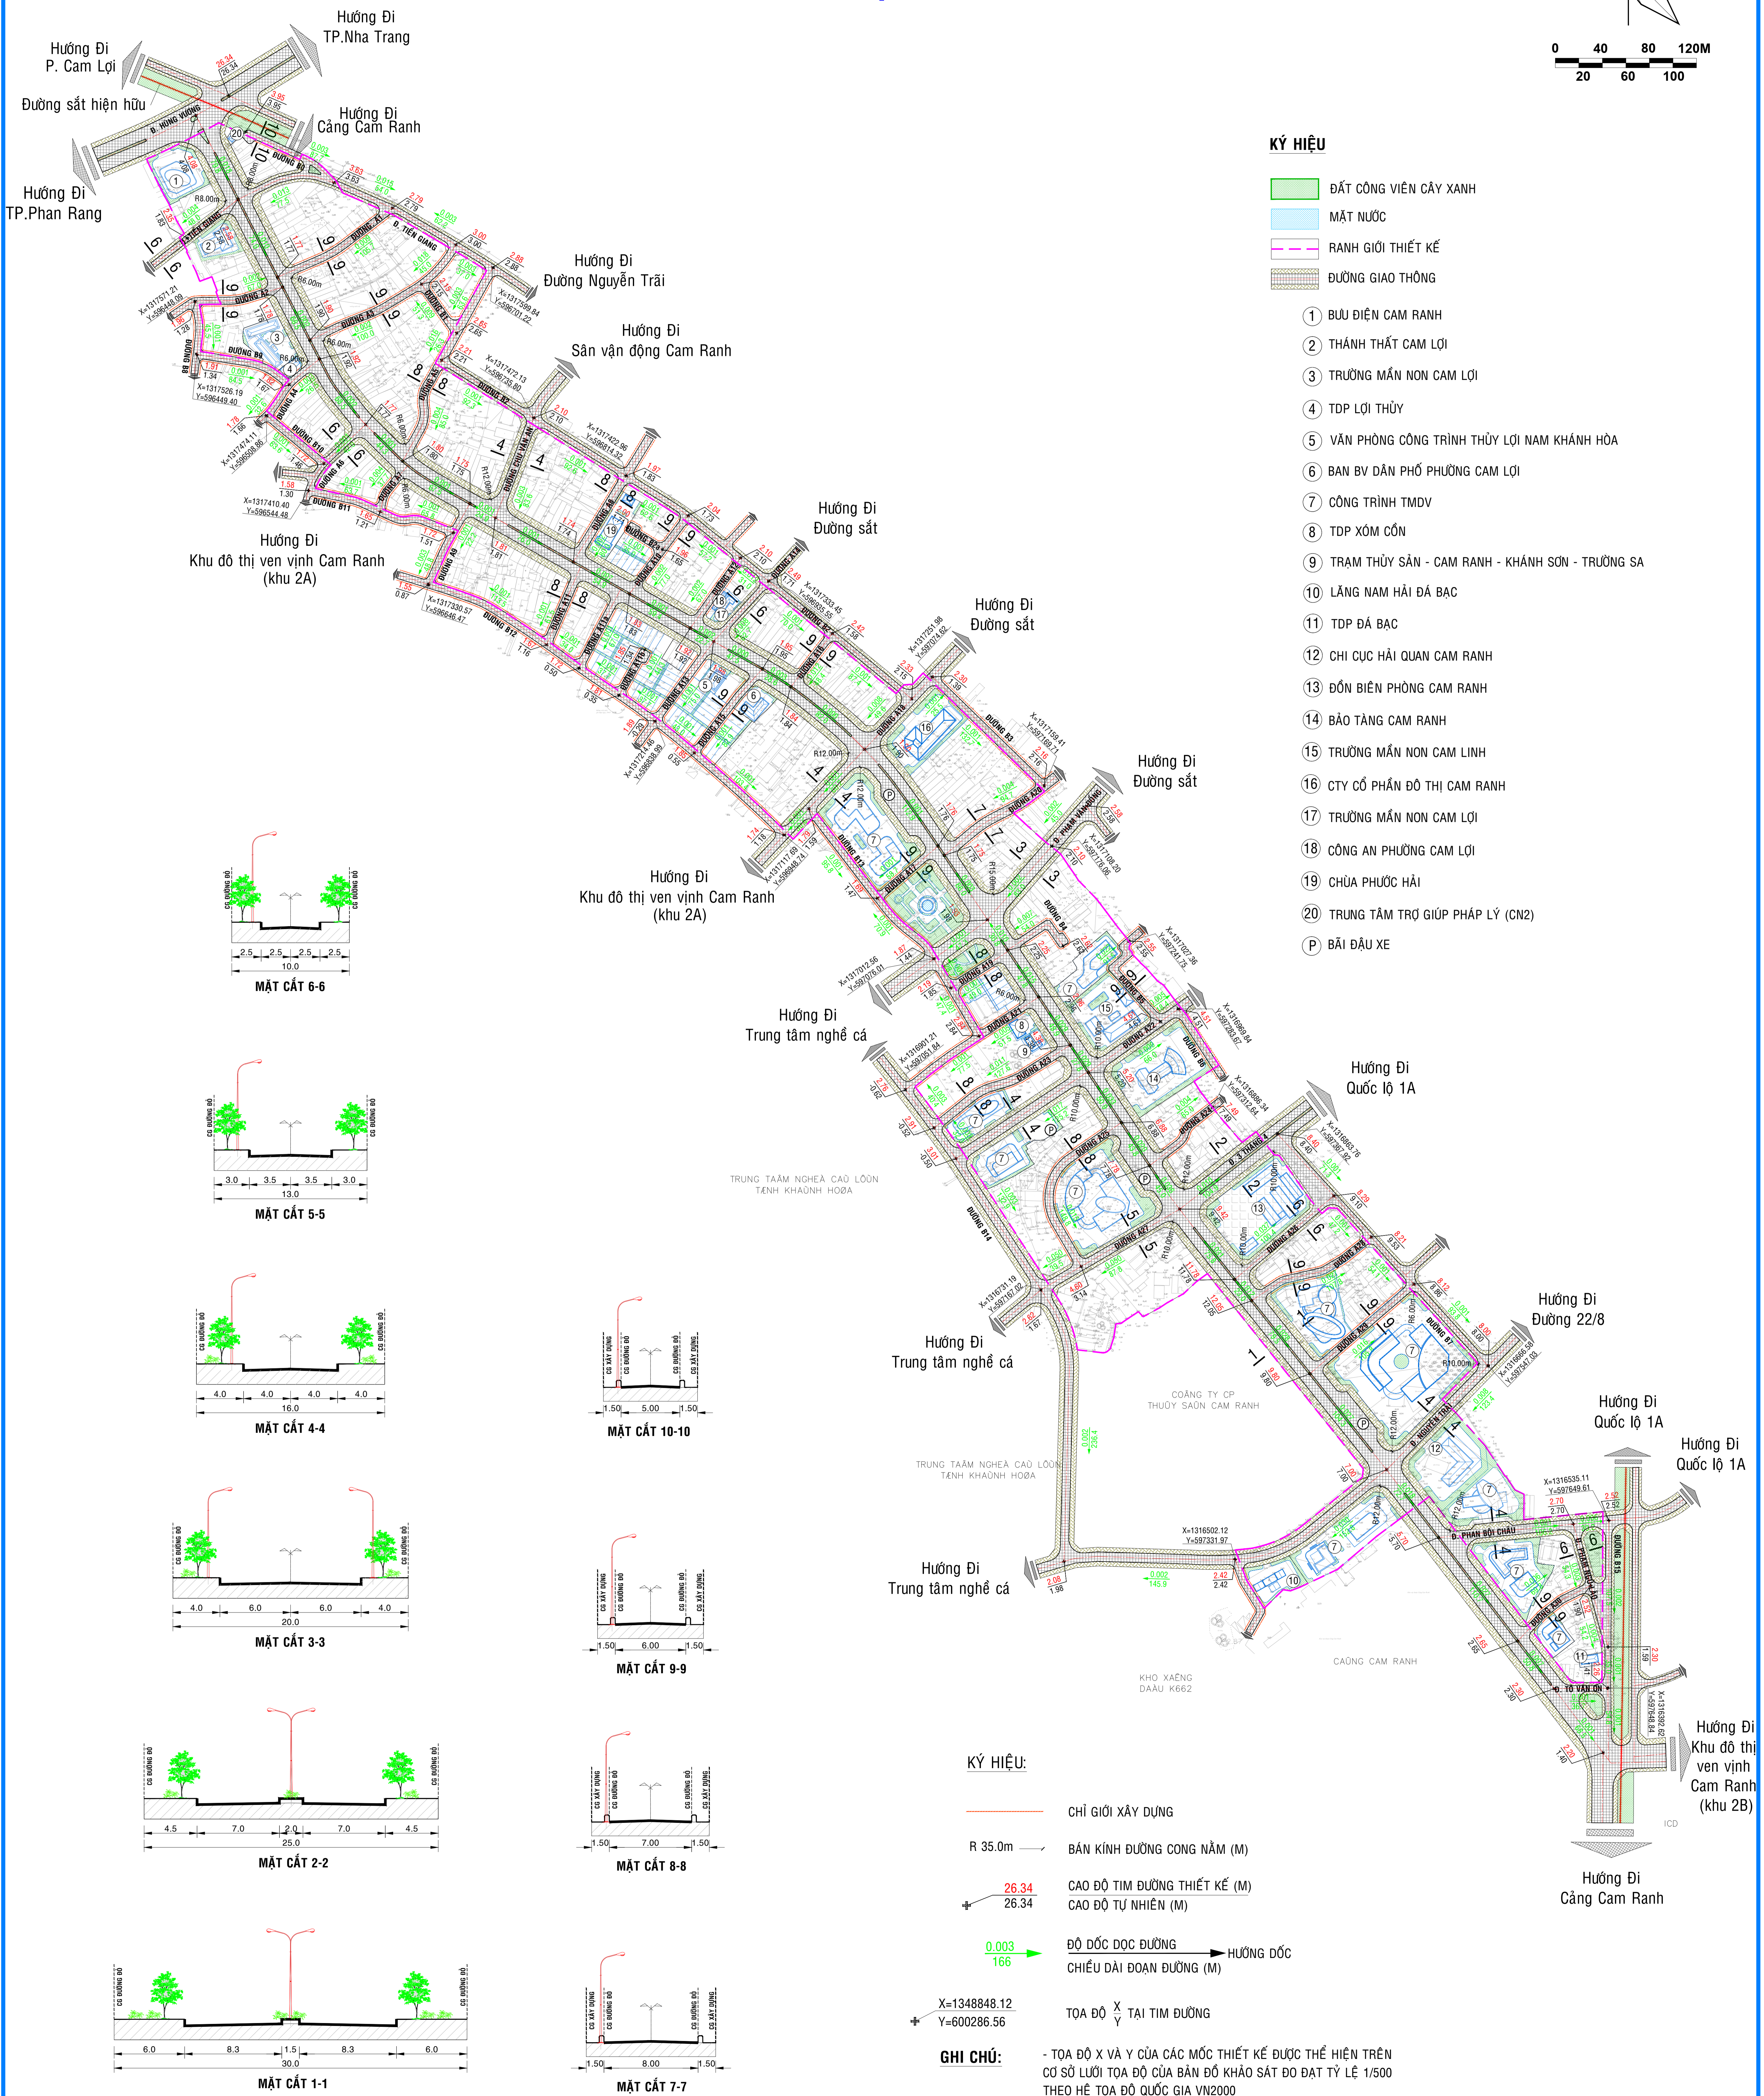



THÀNH PHỐ CAM RANH - TỈNH KHÁNH HÒA
ĐỒ ÁN QUY HOẠCH CHI TIẾT XÂY DỰNG (TỶ LỆ 1/500) TRỰC ĐƯỜNG NGUYỄN TRỌNG KỶ
BẢN ĐỒ QUY HOẠCH GIAO THÔNG

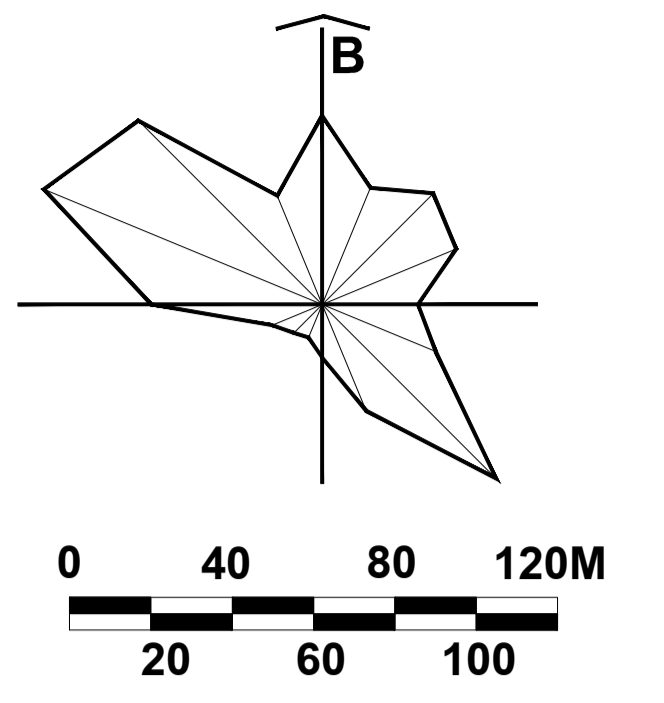


KÝ HIỆU

- ĐẤT CÔNG VIÊN CÂY XANH
- MẶT NƯỚC
- RANH GIỚI THIẾT KẾ
- ĐƯỜNG GIAO THÔNG
- ① BÙ ĐIỀN CAM RANH
- ② THÁNH THẤT CAM LỢI
- ③ TRƯỜNG MẦM NON CAM LỢI
- ④ TDP LỢI THỦY
- ⑤ VĂN PHÒNG CÔNG TRÌNH THỦY LỢI NAM KHÁNH HÒA
- ⑥ BAN BV DÂN PHỐ PHƯỜNG CAM LỢI
- ⑦ CÔNG TRÌNH TMDV
- ⑧ TDP XÓM CÓN
- ⑨ TRAM THỦY SÀN - CAM RANH - KHÁNH SƠN - TRƯỜNG SA
- ⑩ LĂNG NAM HẢI ĐÁ BẠC
- ⑪ TDP ĐÁ BẠC
- ⑫ CHI CỤC HẢI QUAN CAM RANH
- ⑬ ĐỒN BIÊN PHÒNG CAM RANH
- ⑭ BẢO TÀNG CAM RANH
- ⑮ TRƯỜNG MẦM NON CAM LINH
- ⑯ CTY CỔ PHẦN ĐỒ THỊ CAM RANH
- ⑰ TRƯỜNG MẦM NON CAM LỢI
- ⑱ CÔNG AN PHƯỜNG CAM LỢI
- ⑲ CHÙA PHƯỚC HẢI
- ⑳ TRUNG TÂM TRỢ GIÚP PHÁP LÝ (CN2)
- Ⓟ BÀI ĐẦU XE


MẶT CẮT 6-6

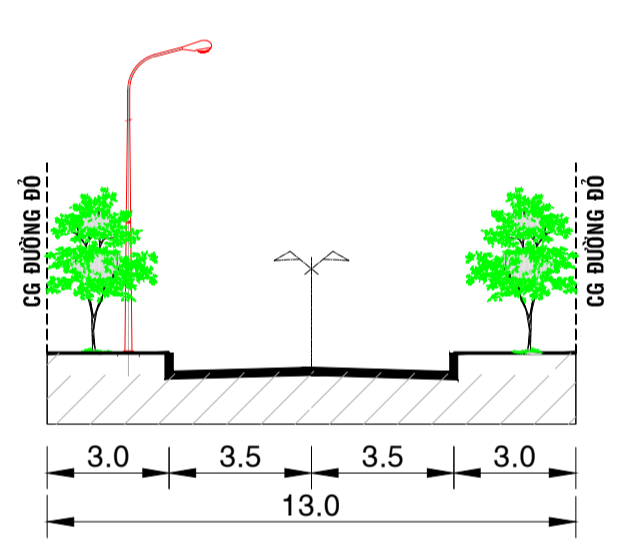


MẶT CẮT 5-5

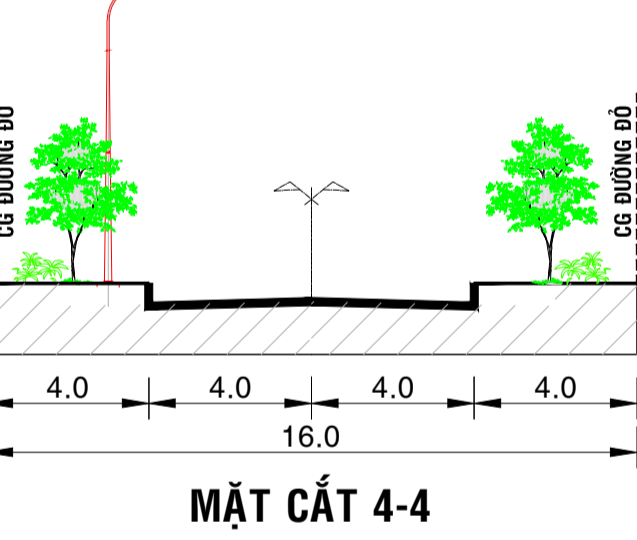


MẶT CẮT 4-4

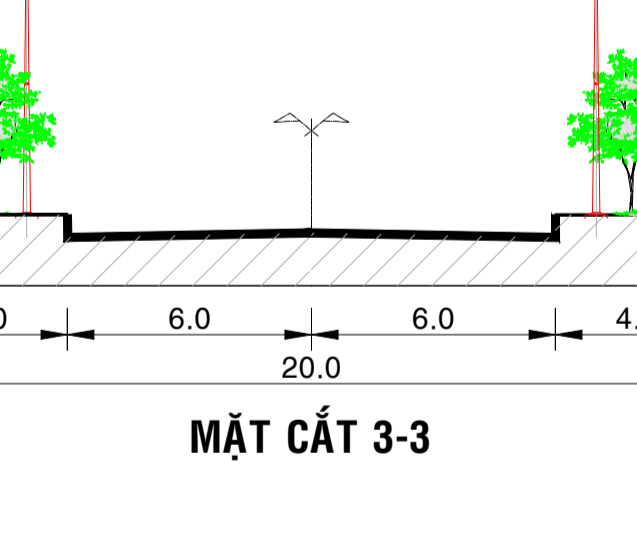



MẶT CẮT 3-3

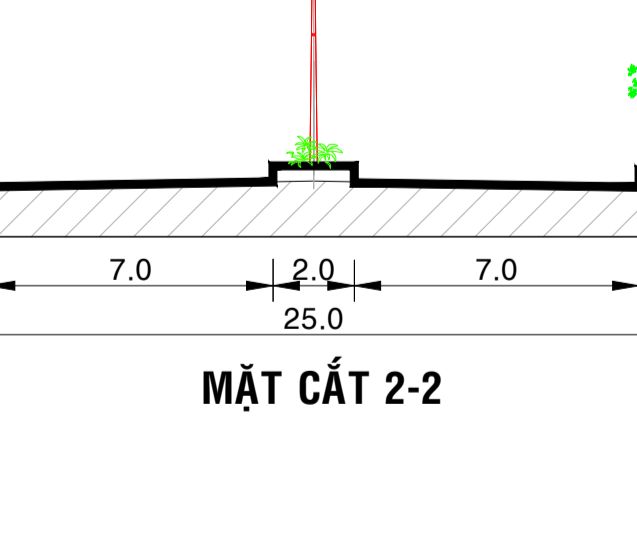


MẶT CẮT 2-2

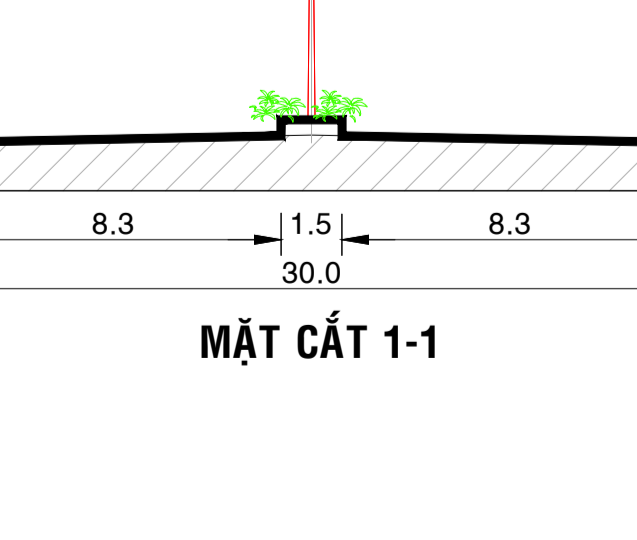


MẶT CẮT 1-1

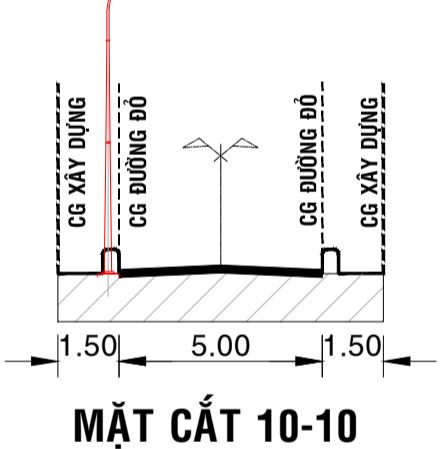 


MẶT CẮT 10-10

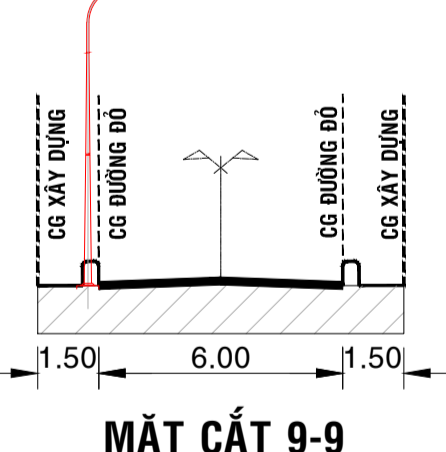

MẶT CẮT 9-9

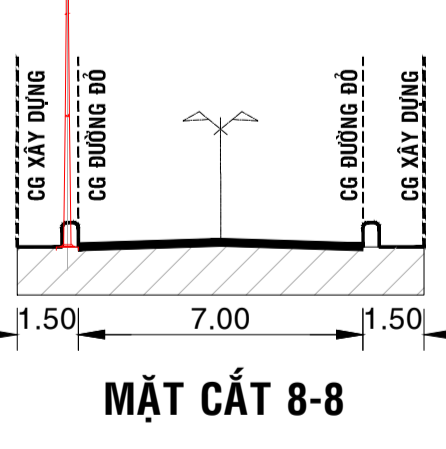

MẶT CẮT 8-8

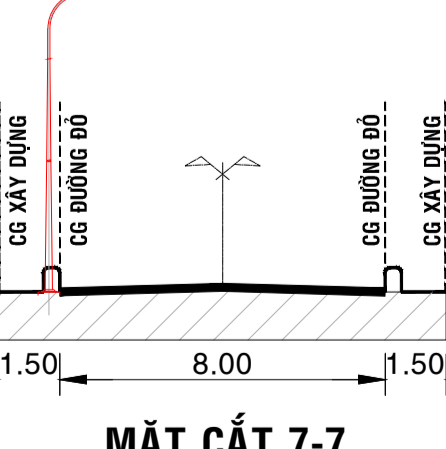

MẶT CẮT 7-7

KÝ HIỆU:

- CHỈ GIỚI XÂY DỰNG
- BÁN KÍNH ĐƯỜNG CONG NẴM (M)
- CAO ĐỘ TÌM ĐƯỜNG THIẾT KẾ (M)
- CAO ĐỘ TỰ NHIÊN (M)
- ĐỘ DỐC DỌC ĐƯỜNG
- HƯỚNG DỐC
- CHIỀU DÀI ĐOẠN ĐƯỜNG (M)
- TỌA ĐỘ X VÀ Y TẠI TÌM ĐƯỜNG

GHI CHÚ:

- TỌA ĐỘ X VÀ Y CỦA CÁC MỐC THIẾT KẾ ĐƯỢC THỂ HIỆN TRÊN CƠ SỞ LƯỚI TỌA ĐỘ CỦA BẢN ĐỒ KHẢO SÁT ĐO ĐẠT TỶ LỆ 1/500 THEO HỆ TỌA ĐỘ QUỐC GIA VN2000